
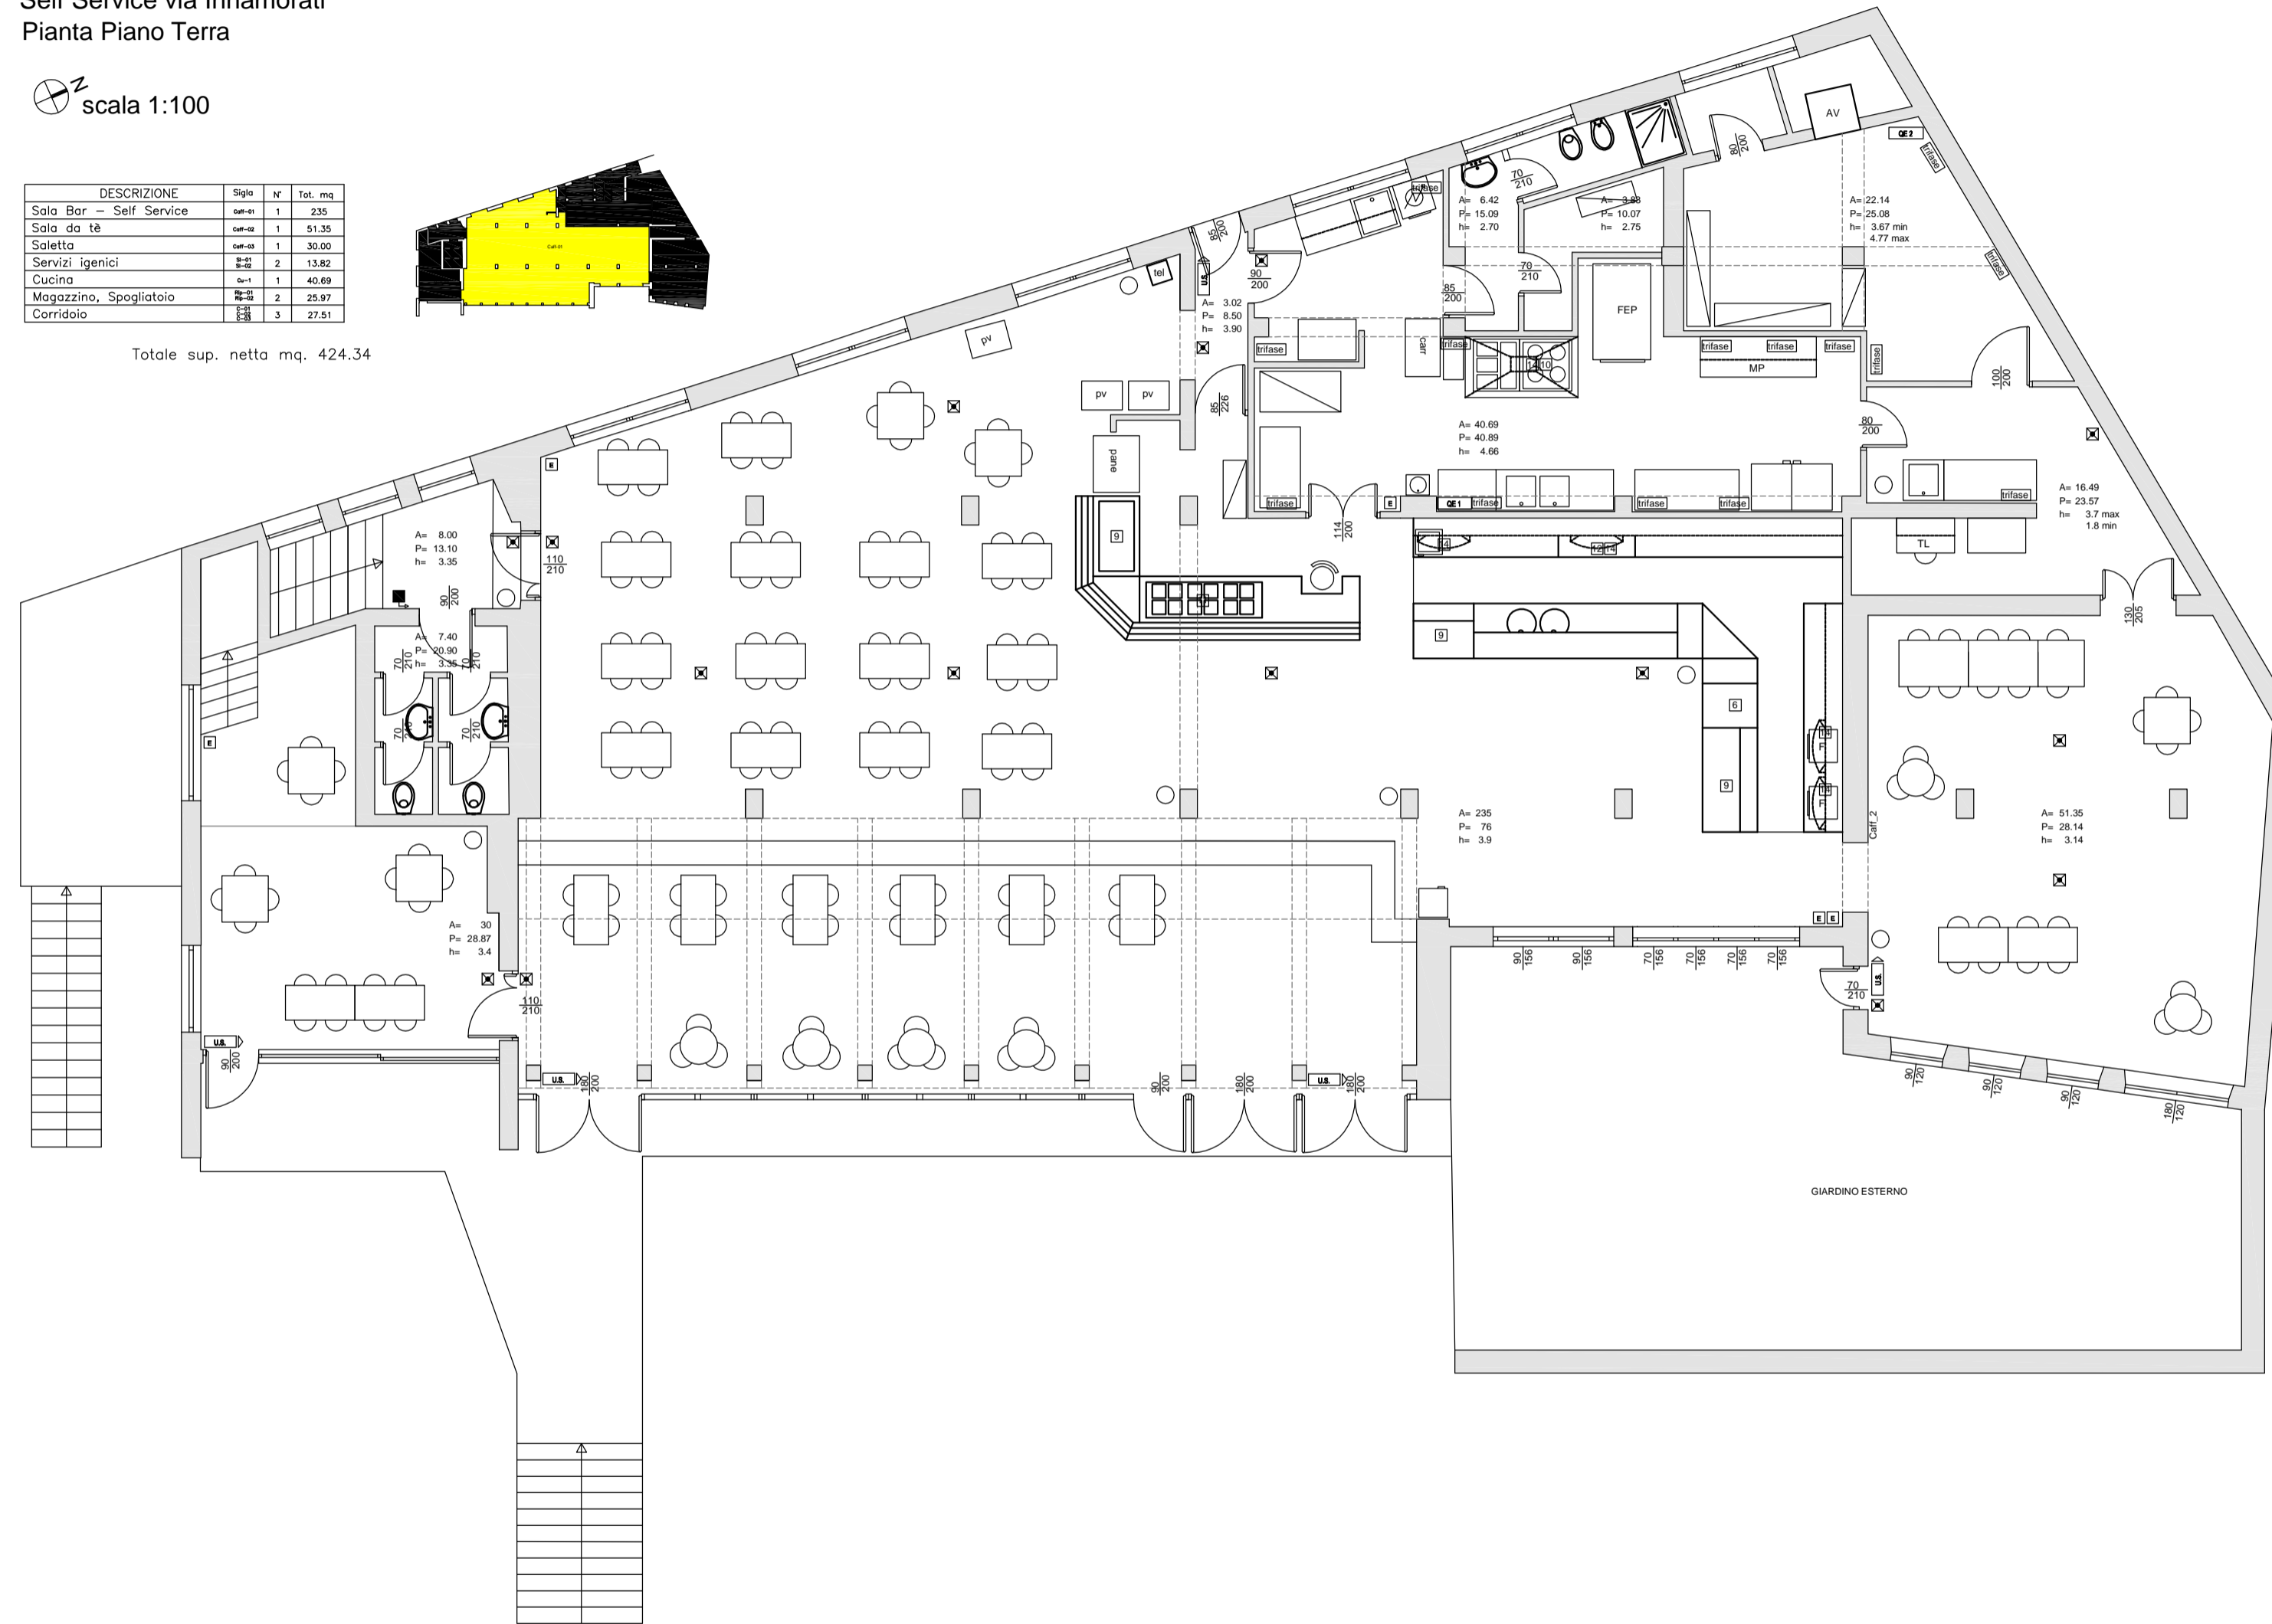


Self Service via Innamorati  
Pianta Piano Terra

scala 1:100

DESCRIZIONE	Sigla	N	Tot. mq
Sala Bar - Self Service	ca-m	1	235
Sala da tè	ca-da	1	51.35
Saletta	ca-sa	1	30.00
Servizi igienici	ca-si	2	13.82
Cucina	ca-c	1	40.69
Magazzino, Spogliatoio	ca-ma	2	25.97
Corridoio	ca-co	3	27.51

Totale sup. netta mq. 424.34

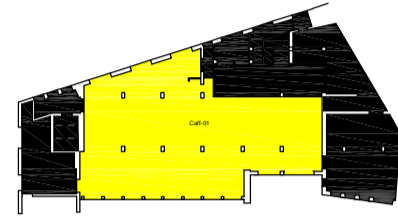

LEGENDA delle APPARECCHIATURE

- 1 □ computer
- 2 □ stampante
- 3 □ fotocopiatrice
- 4 □ telefono
- 5 □ fax
- 6 □ cassa
- 7 □ bancomat
- 8 □ affettatrice
- 9 □ vetrina alimenti
- 10 □ piano cottura
- 11 □ bancone di distribuzione pasti
- 12 □ macchina del caffè
- 13 □ lavastoviglie
- 14 □ cappa aspirante
- 15 □ cuocipasta
- 16 □ friggitrice

LEGENDA degli IMPIANTI SPECIALI

- bocche d'incendio
- naspo antincendio
- uscita indicazione uscita
- uscita indicazione uscita di sicurezza
- allarme visivo
- allarme acustico
- estintore portatile
- estintore carrellato
- luce d'emergenza
- allarme antincendio manuale
- rilevatore di fumo
- interruttore elettrico generale
- centralina antincendio
- GE1 quadro elettrico primario
- GE2 quadro elettrico secondario
- caldaia

LEGENDA degli ARREDI

- tavolo rettangolare+sedie (1.20x0.80m)
- tavolo quadrato+sedie (0.80x0.8m)
- tavolo rotondo+sedie (d=0.90m)
- sgabello
- frigorifero
- frigorifero da bancone
- AV ascensore per vivande
- pane carrello portapane
- PV carrello portavassoi
- scaffalatura (1.00x0.40x1.80m)
- scaffalatura (2.00x0.40x1.80m)
- dispensa in acciaio
- FEP forno elettrico pizza
- carr carrello in acciaio
- TL tavolo+libreria
- mobile acciaio+pensili
- cestino
- lavatrice
- F forno
- frigorifero