


MENSA AGRARIA via Romana 4/b

Pianta Piano Terra

scala 1:100 1 2 5 m

DESCRIZIONE	Sigla	N'	Tot. mq
Cucina	Cu-01	1	93.1
Lavaggio	Lav-01	1	50.3
Sala self-service	Self-01	1	353.7

Totale sup. netta mq. 497.1
Posti N. 160

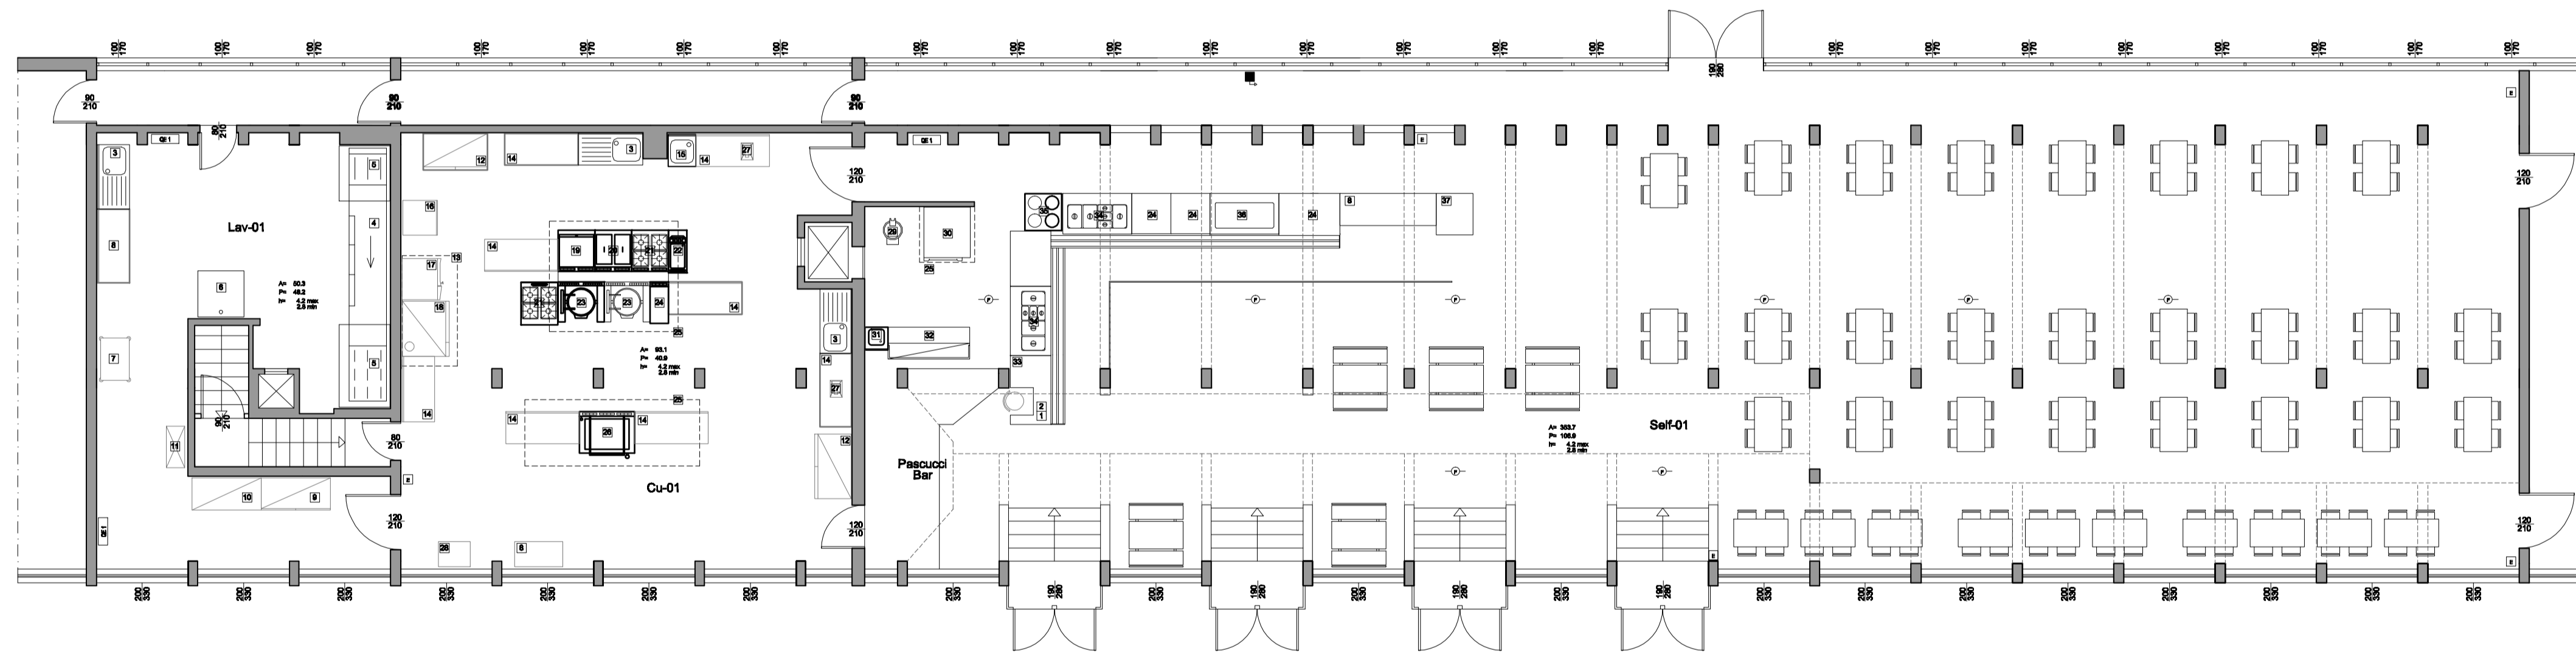

LEGENDA degli IMPIANTI SPECIALI

	bocche d'incendio
	naspo antincendio
	indicazione uscita
	indicazione uscita di sicurezza
	allarme visivo
	allarme acustico
	estintore portatile
	estintore carrellato
	luce d'emergenza
	allarme antincendio manuale
	rilevatore di fumo
	interruttore elettrico generale
	centralina antincendio
	quadro elettrico primario
	quadro elettrico secondario
	contatore enel
	cold

LEGENDA delle APPARECCHIATURE

1	computer	22	cuocipasta gas 1 vasca
2	stampante	23	brasiliera a gas con mescolatore
3	lavatoio 1 vasca gocciolatoio	24	elemento top neutro
4	lavastoviglie a cesto trascinato	25	cappa di tipo centrale
5	cappa inox a parete	26	pentola gas riscaldamento indiretto
6	lavatoio industriale 1 vasca	27	abbinato tritacarne/grattugia
7	carrello di servizio	28	carrello portategole
8	tavolo con ripiano inferiore	29	schiacciapizza
9	armadio inox ante scorrevoli	30	forno pizza 2 camere
10	scaffalatura inox	31	lavamani
11	armadietto due ante	32	vetrina refrigerata
12	frigo digitale 2 porte	33	elemento cassa
13	cappa di tipo a parete	34	elemento bagnomaria
14	tavolo su gambe con alzatina	35	elemento distributore piatti
15	lavatoio 1 vasca	36	elemento refrigerato con vasca
16	abbattitore/congelatore	37	carrello portapani
17	forno gas		
18	forno convezione forzata		
19	fry-top gas piastra liscia		
20	friggitrice gas		
21	cucina gas 4 fuochi		

LEGENDA degli ARREDI

	sgabello		tavolo+sedie
	tavolo+panchine		