



**Interventi e servizi per il diritto allo studio
universitario**

Gestione Servizi di ristorazione


Via Benedetta n° 14 – 06123 Perugia

Tel 075/4693100 – Fax 075/5847107

Profilo di committente: <http://www.adisupg.gov.it>

**CONCESSIONE DEL SERVIZIO MENSA E BAR PRESSO I LOCALI DELLA
FACOLTA' DI INGEGNERIA IN PENTIMA BASSA DI TERNI**


Allegato n. 1 – Planimetrie locali

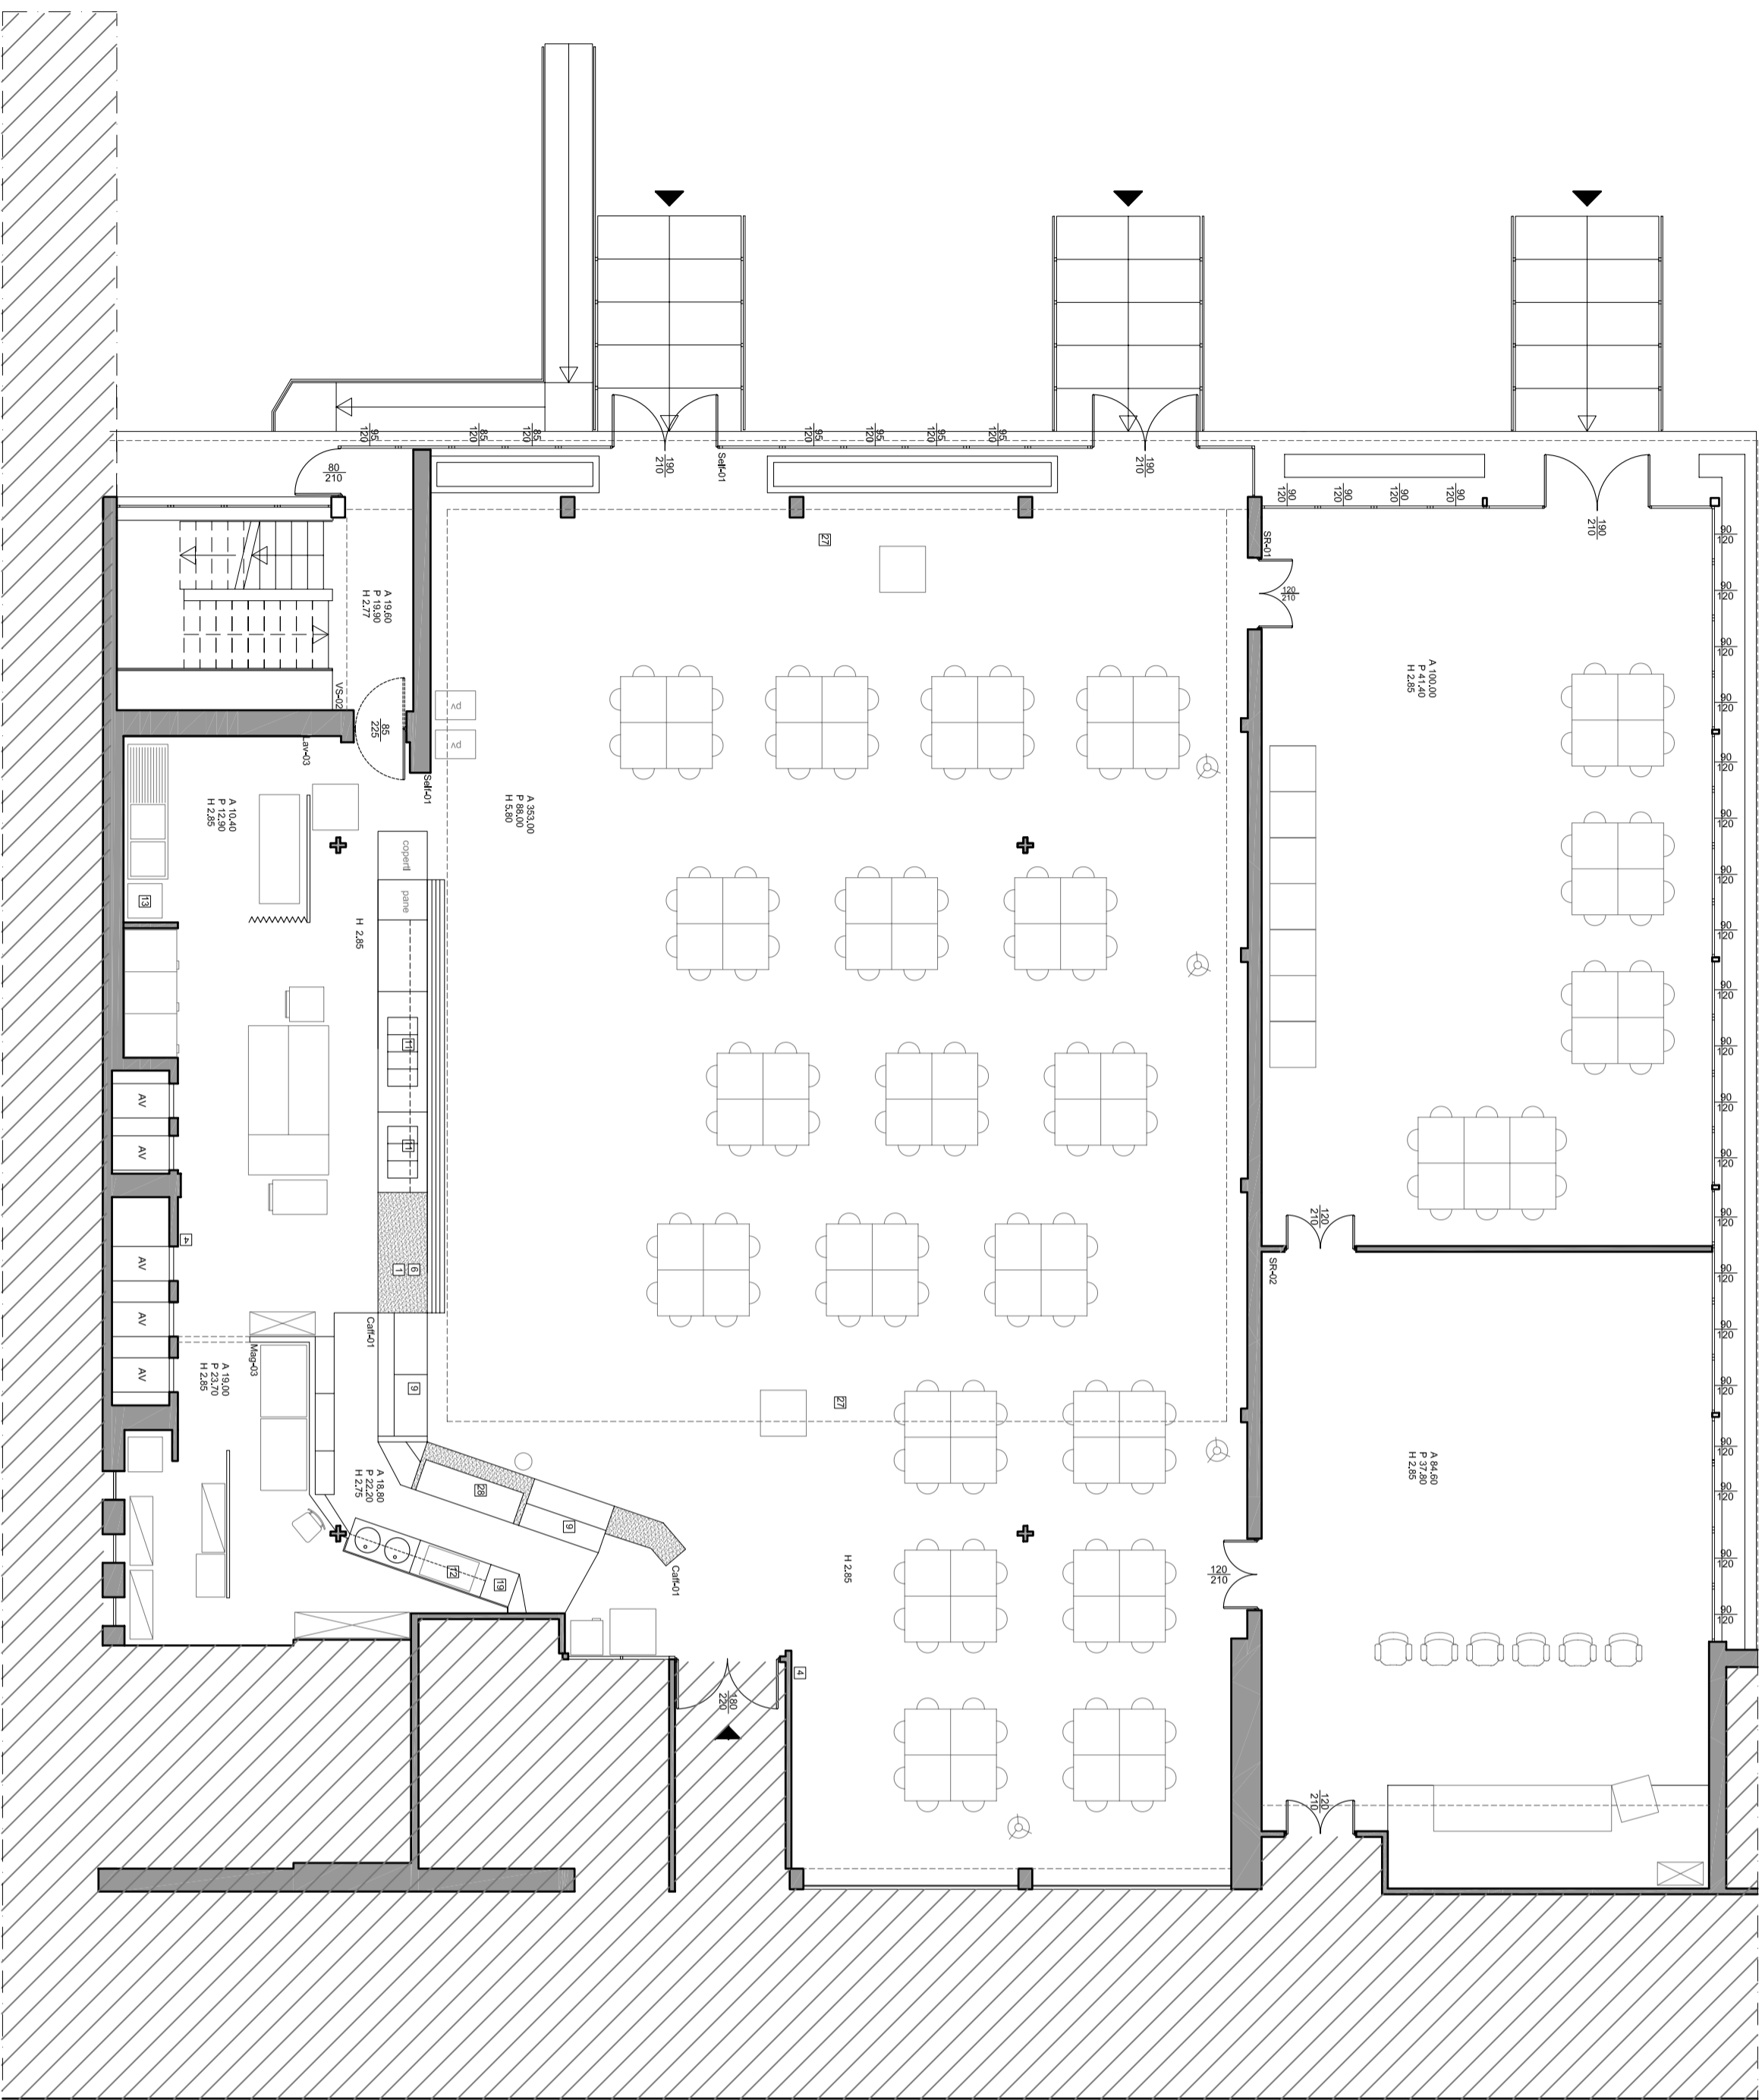

NOTE:
LA MENSA NON DISPONE DI SERVIZI IGIENICI PROPRI,
VENGONO UTILIZZATI I SERVIZI IGIENICI PRESENTI
ALL'INTERNO DELL'EDIFICIO DELLA FACOLTÀ UNIVERSITARIA.

DESCRIZIONE	Spazi	N°	Tot. mq
Sala - Service	1	1	33,00
Caffetteria - Bar	1	1	18,80
Lavaggio Stoviglie	1	1	10,40
Sala Conferenze	2	2	184,60
Magazzino	1	1	15,90
Vano Scala	1	1	19,80

Totale sup. netta 605,40 mq.

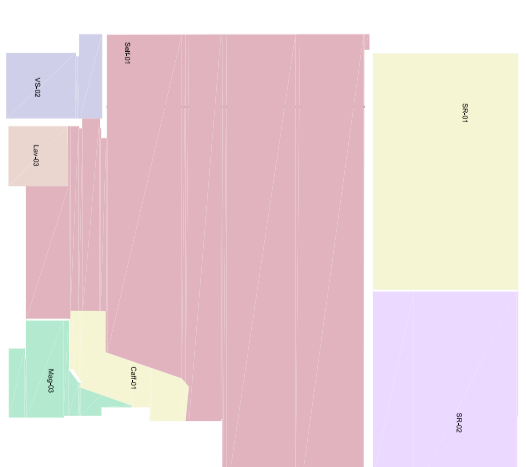


LEGENDA delle APPARECCHIATURE

- 1 computer
- 2 stampante
- 3 fotocopiatrice
- 4 telefono
- 5 tavolo
- 6 banco
- 7 baracompt
- 8 arrotatrici
- 9 vetrine alimenti
- 10 piano cottura
- 11 bancone di distribuzione pasti
- 12 macchina del caffè
- 13 lavastoviglie
- 14 cappo aspirante
- 15 cuocipasto
- 16 frigorifce
- 17 cella frigorifero
- 18 forno industriale
- 19 piastre elettriche
- 20 cassello di sicurezza
- 21 forno a microonde
- 22 bilancia
- 23 congelatore
- 24 bollitore
- 25 impastatrice
- 26 piastra cucina
- 27 TV
- 28 mobile sportelli frigo
- 29 stufa elettrica


LEGENDA degli ARREDI

- 1 tavolo su caviglietti in legno (0,80x1,25m)
- 2 mobile-frigo
- 3 tavolo quadrato+sedia (0,80x0,8m)
- 4 lavoio in acciaio (misure varie)
- 5 ascensore per vivande
- 6 dispensa in acciaio (misure varie)
- 7 frigorifero
- 8 mobile portapane
- 9 poltroncina da ufficio
- 10 carrello
- 11 mobile (1,14x 0,40 m)
- 12 copertil
- 13 mobile accessori coperti
- 14 carrello portavassoi
- 15 sedia
- 16 bancone: piano in granito
- 17 mobile (0,80 x 0,40 m)
- 18 appendiabiti
- 19 cestino

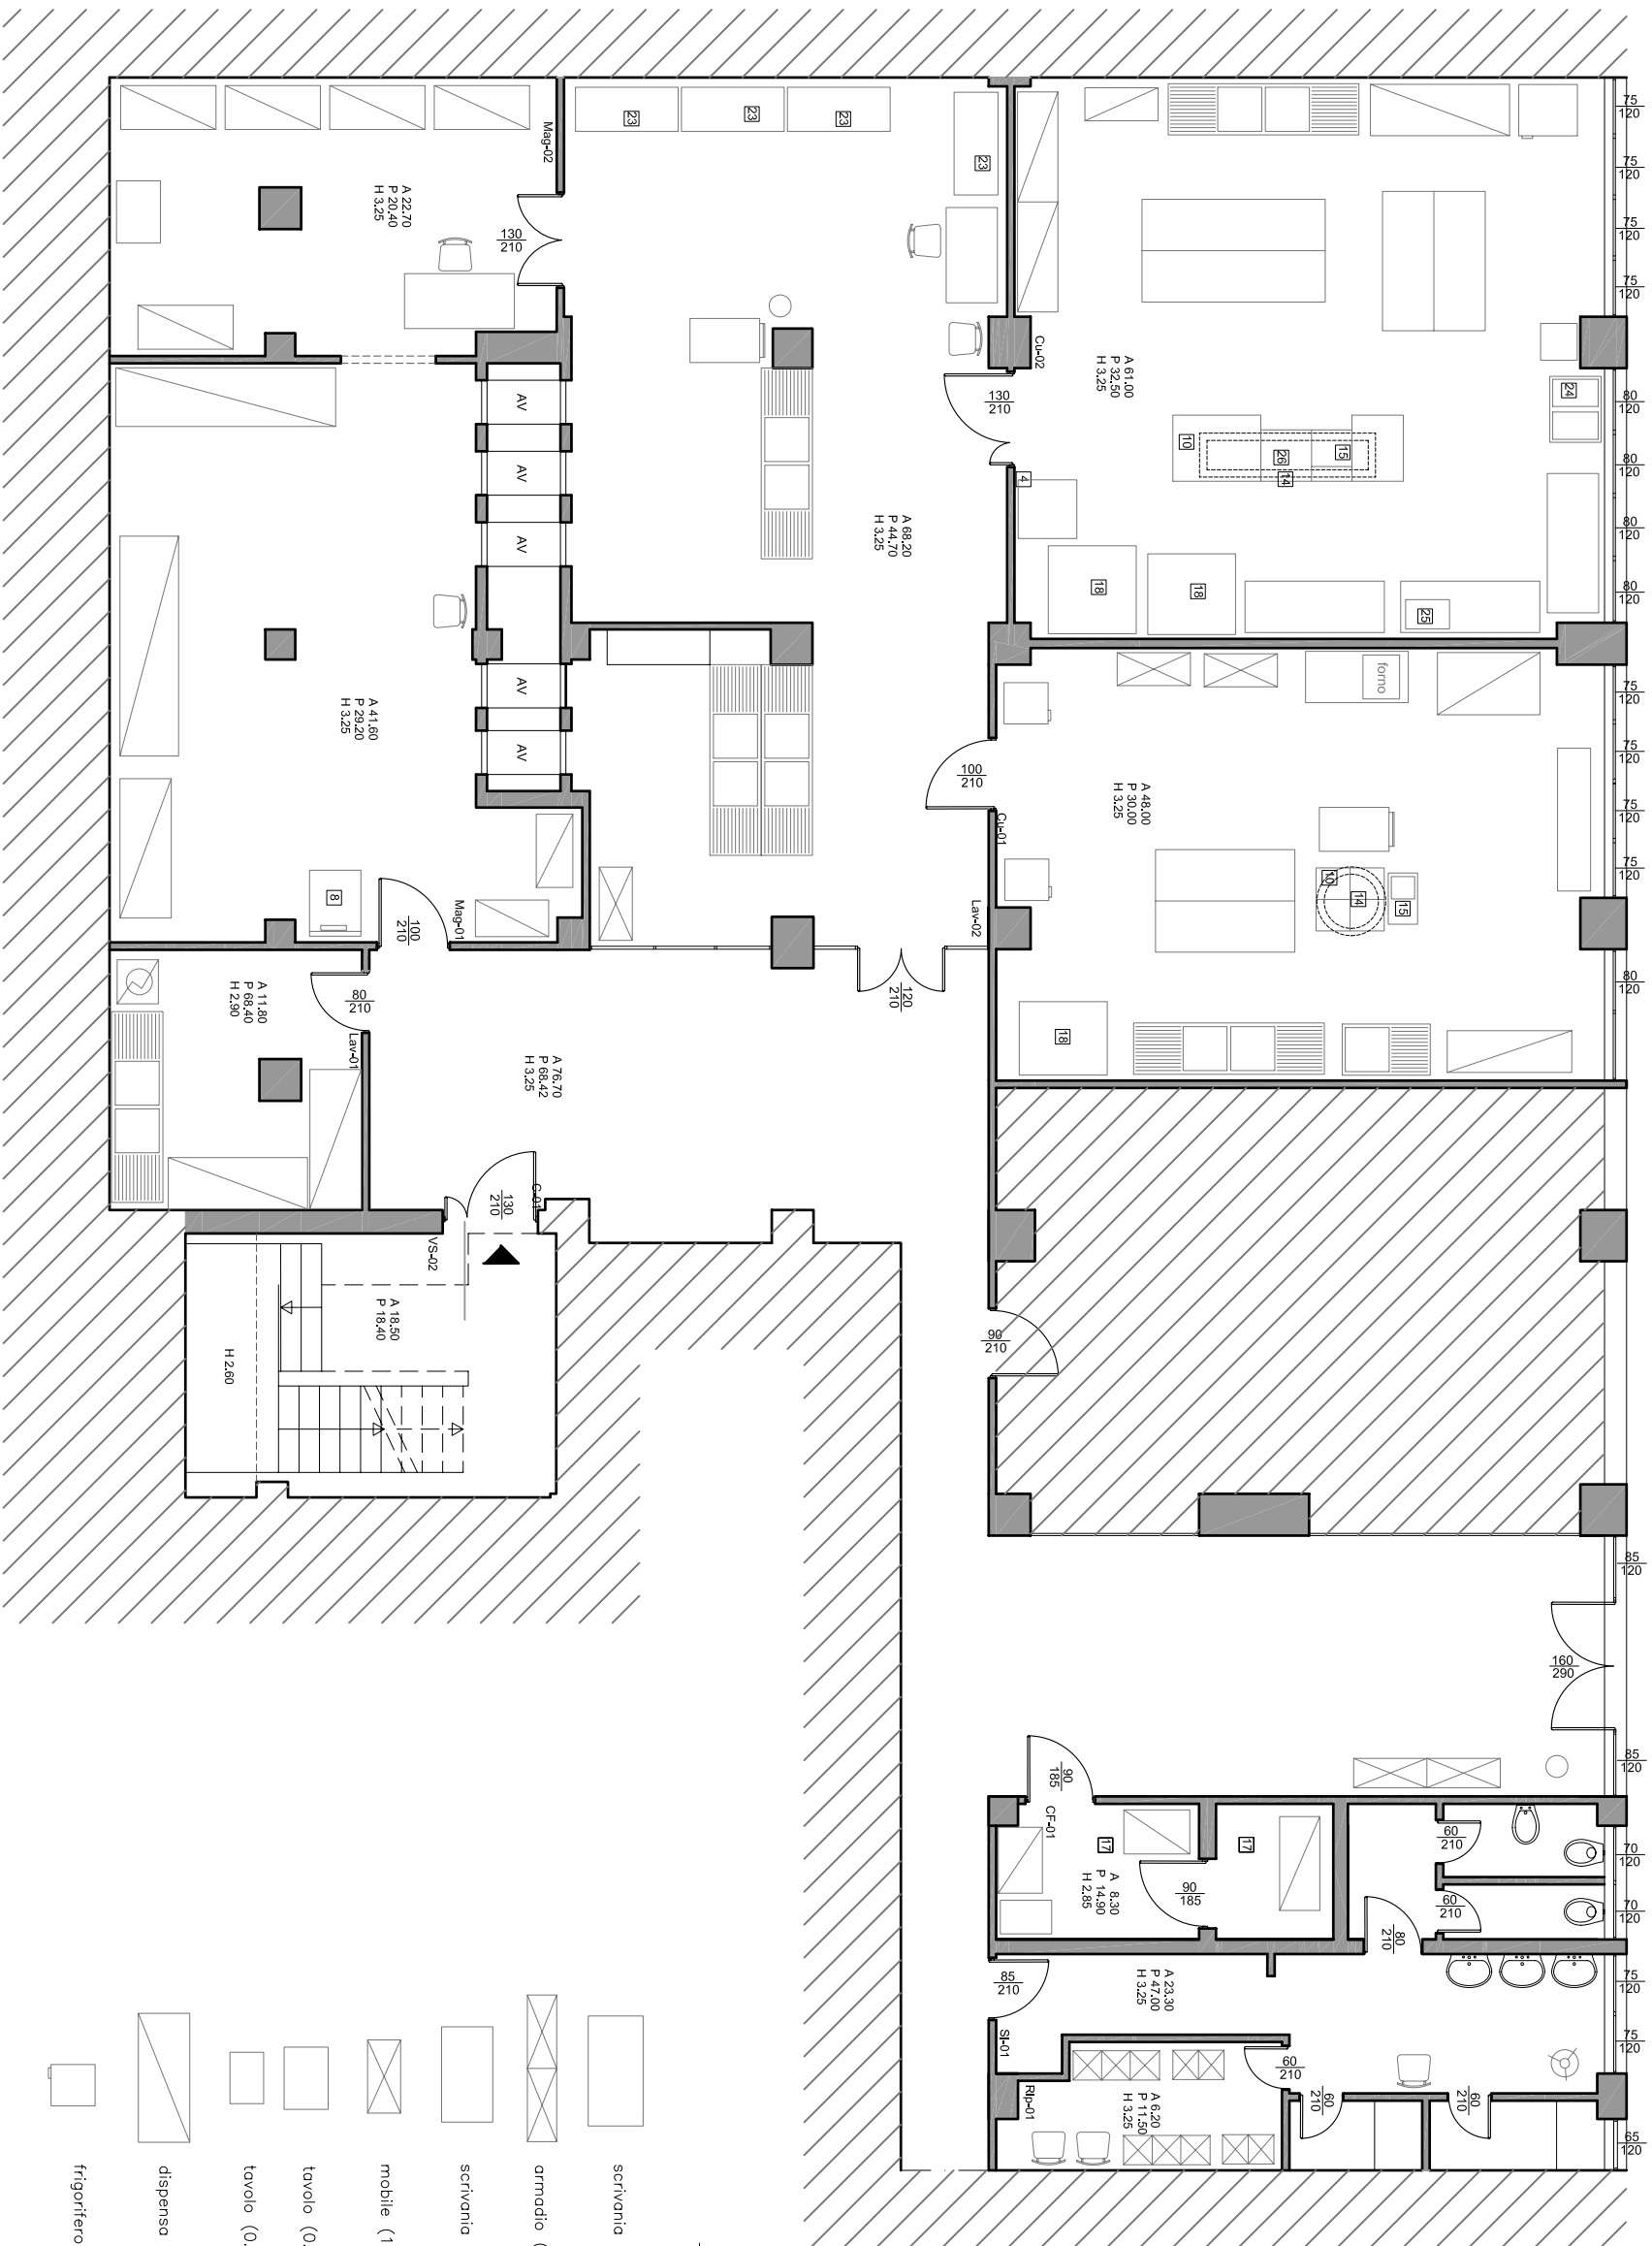

DESCRIZIONE	Segn.	N°	Tot. mq
Cucina	Cu-02	2	109
Lavaggio Sloviglie	La-02	2	80
Sala Conferenze	Sc-01	2	184,60
Magazzino	Ma-01	2	64,30
Servizi Igienici	Se-01	1	23,30
Ripostiglio	Ri-01	1	6,20
Cella Frigorifera	Cf-01	1	8,30
Corridoio	Co-01	1	76,70
Vano Scala	Vs-01	1	18,50

Totale sup. netta 570,90 mq.

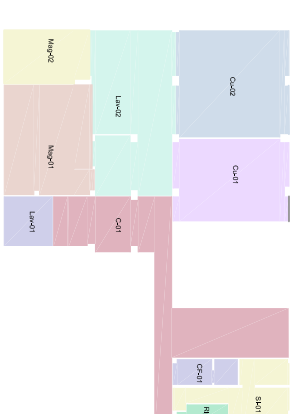

LEGENDA delle APPARECCHIATURE

- 1 computer
- 2 stampante
- 3 fotocopiatrice
- 4 telefono
- 5 fax
- 6 cassa
- 7 bancomat
- 8 affettatrice
- 9 vetrina alimenti
- 10 piano cottura
- 11 bancone di distribuzione posti
- 12 macchina del caffè
- 13 lavastoviglie
- 14 cappa aspirante
- 15 cuocipasta
- 16 frigorifera
- 17 cella frigorifero
- 18 forno industriale
- 19 piastre elettriche
- 20 cassetta di sicurezza
- 21 forno a microonde
- 22 bilanciatore
- 23 congelatore
- 24 bollitore
- 25 impastatrice
- 26 piastra cucina
- 27 TV
- 28 mobile sportelli frigo
- 29 stufa elettrica

LEGENDA degli ARREDI

- scrivania (0,75 x 1,50 m)
- armadio (2,00 x 0,40 m)
- scrivania (0,70 x 1,30 m)
- mobile (1,00 x 0,45 m)
- tavolo (0,60 x 0,85 m)
- tavolo (0,46 x 0,70 m)
- dispensa in acciaio
- frigorifero
- sedio
- armadietto spogliatoio (1,18 x 0,40 m)
- armadietto spogliatoio (0,70 x 0,40 m)
- lavatrice
- carrello
- appendiabiti
- tavolo mensola acciaio (1,40 x 0,30 m)
- sgabello
- poltroncina da ufficio
- cestino