Bar della Casa della Studentessa
Pianta Piano Terra

N

scala 1:100

DESCRIZIONE	Sigla	N°	Tot. mq
Area bar	bar	1	91.30
Servizi igienici	Sr-01;Sr-02	2	11.96
Cucina	Cu-01	1	10.55
Ripostiglio	Rp-01;Rp-02	2	4.30
Corridoio	C-01	1	6.70

Totale sup. netta mq. 124.81

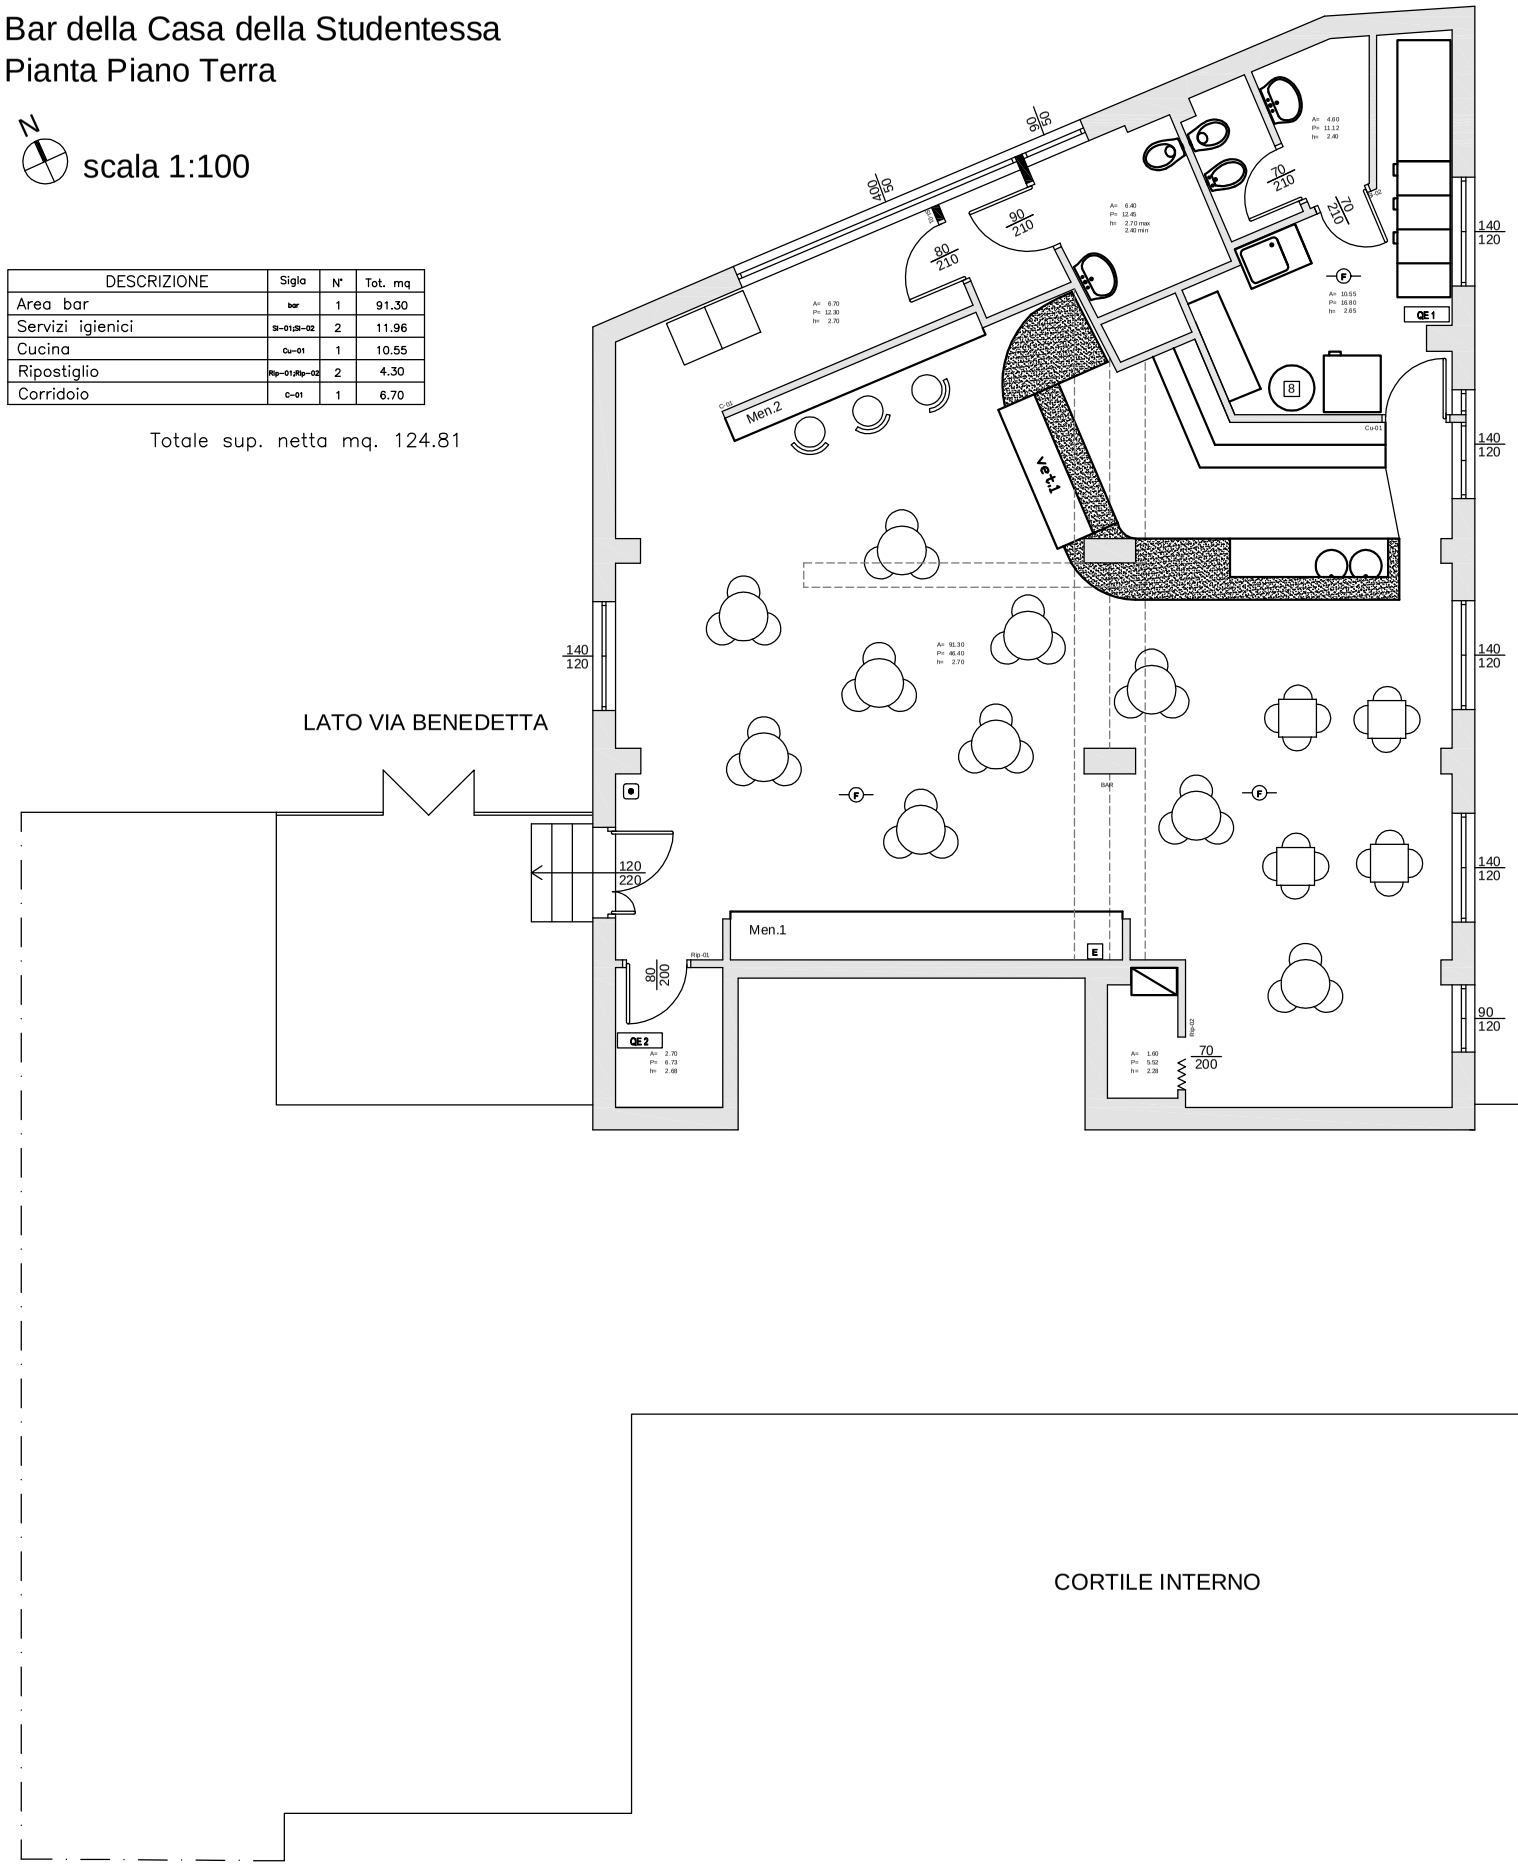

LEGENDA delle APPARECCHIATURE

1. computer
2. stampante
3. fotocopiatrice
4. telefono
5. fax
6. cassa
7. bancomat
8. affettatrice

LEGENDA degli IMPIANTI SPECIALI

- bocche d'incendio
- naspo antincendio
- USCITA — indicazione uscita
- U.S. — indicazione uscita di sicurezza
- ALLARME — allarme visivo
- allarme acustico
- E — estintore portatile
- E — estintore carrellato
- luce d'emergenza
- allarme antincendio manuale
- F — rilevatore di fumo
- I — interruttore elettrico generale
- CA — centralina antincendio
- QE 1 — quadro elettrico primario
- QE 2 — quadro elettrico secondario
- cald — caldaia

LEGENDA degli ARREDI

- tavolino rotondo+sedie
- tavolino quadrato+sedie
- modulo armadietto (1 anta)
- vet.1 — vetrina alimenti
- mobile–frigo
- frigorifero
- sgabello
- congelatore
- tavolo/appoggio acciaio (1.60x0.70x0.80m)
- tavolo/appoggio acciaio (1.40x0.40x0.80m)
- Men.1 — mensola–tavolo (5.20x0.60x0.20m)
- Men.2 — mensola–tavolo (3.60x0.30x0.20m)
- bancone: piano di appoggio in granito
- bancone: piano di appoggio acciaio+mensole